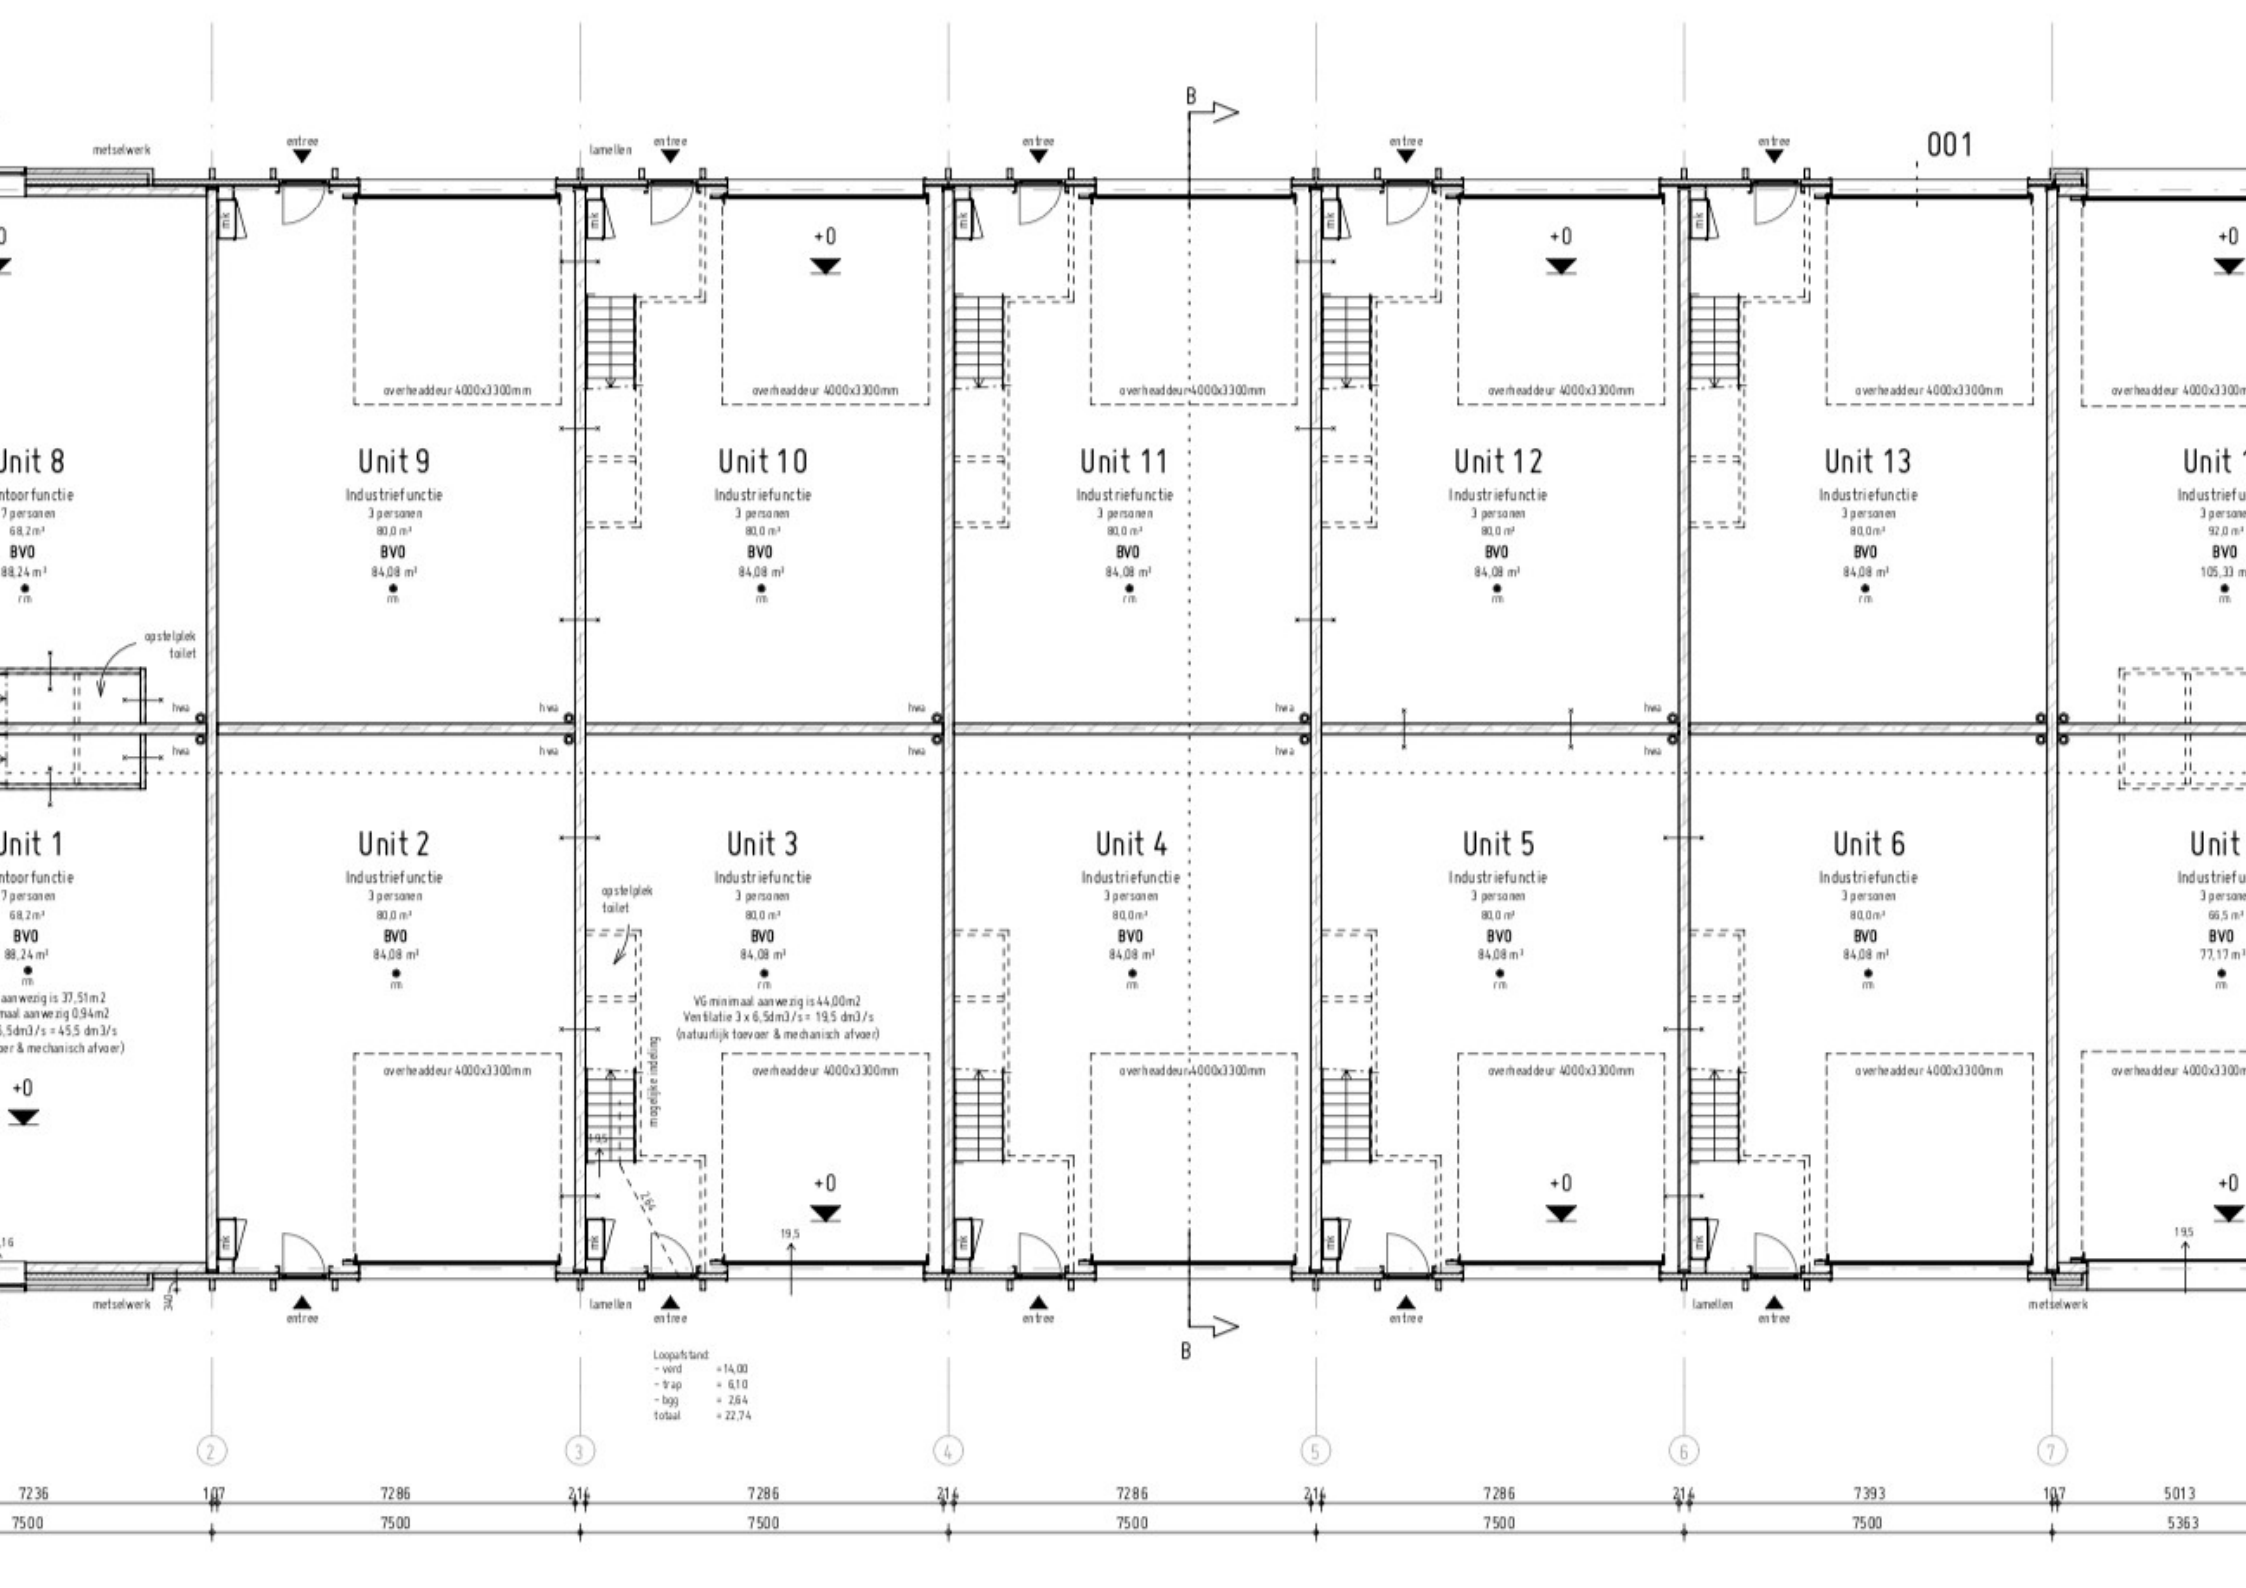
001
B
B
metselwerk
entree
lamellen
entree
entree
entree
entree
entree
+0
mk
overheaddeur 4000x3300mm
Unit 8
ntoorfunctie
7 personen
68,2 m²
BVO
88,24 m²
rm
Unit 9
Industriefunctie
3 personen
80,0 m²
BVO
84,08 m²
rm
Unit 10
Industriefunctie
3 personen
80,0 m²
BVO
84,08 m²
rm
Unit 11
Industriefunctie
3 personen
80,0 m²
BVO
84,08 m²
rm
Unit 12
Industriefunctie
3 personen
80,0 m²
BVO
84,08 m²
rm
Unit 13
Industriefunctie
3 personen
80,0 m²
BVO
84,08 m²
rm
Unit
Industriefu
3 persone
92,0 m²
BVO
105,33 m
rm
opstelplek
toilet
hwa
Unit 1
ntoorfunctie
7 personen
68,2 m²
BVO
88,24 m²
rm
aanwezig is 37,51m2
naal aanwezig 0,94m2
6,5dm3/s = 45,5 dm3/s
er & mechanisch afvoer)
Unit 2
Industriefunctie
3 personen
80,0 m²
BVO
84,08 m²
rm
Unit 3
Industriefunctie
3 personen
80,0 m²
BVO
84,08 m²
rm
VG minimaal aanwezig is 44,00m2
Ventilatie 3 x 6,5dm3/s = 19,5 dm3/s
(natuurlijk toevoer & mechanisch afvoer)
opstelplek
toilet
mogelijke indeling
19,5
Unit 4
Industriefunctie
3 personen
80,0 m²
BVO
84,08 m²
rm
Unit 5
Industriefunctie
3 personen
80,0 m²
BVO
84,08 m²
rm
Unit 6
Industriefunctie
3 personen
80,0 m²
BVO
84,08 m²
rm
Unit
Industriefu
3 persone
66,5 m²
BVO
77,17 m²
rm
Loopafstand:
- verd = 14,00
- trap = 6,10
- bgg = 2,64
totaal = 22,74
2
3
4
5
6
7
7236
107
7286
216
7286
216
7286
216
7286
216
7393
107
5013
7500
7500
7500
7500
7500
5363